



Ecran
polichinelle
(inamovible)

P12 :
Perche non utilisable
pr de l'accroche
Rideau de scène
manuel
Inamovible

Perche
Allemande
Idem à cour

P1 :
Perche non utilisable
pr de l'accroche
Frise et pendrillons
Inamovibles
Rideau de scène
électrique
commande en régie
et plateau

PASSERELLE DE
FACE à 8.5m du
cadre de scène

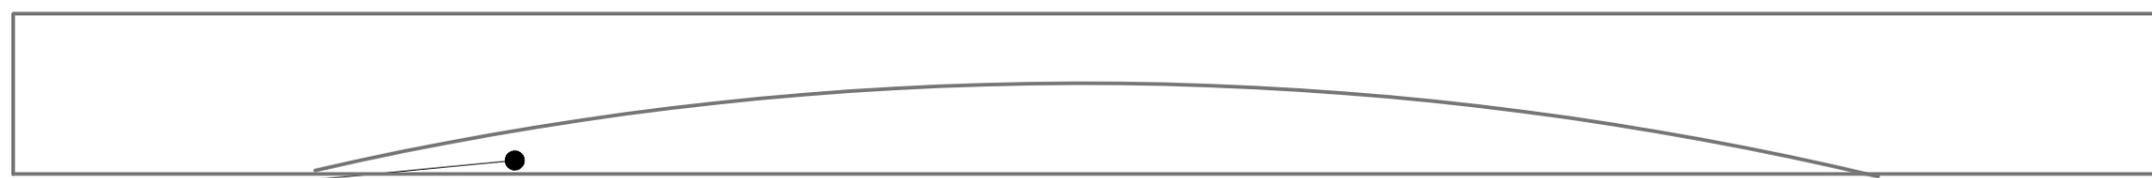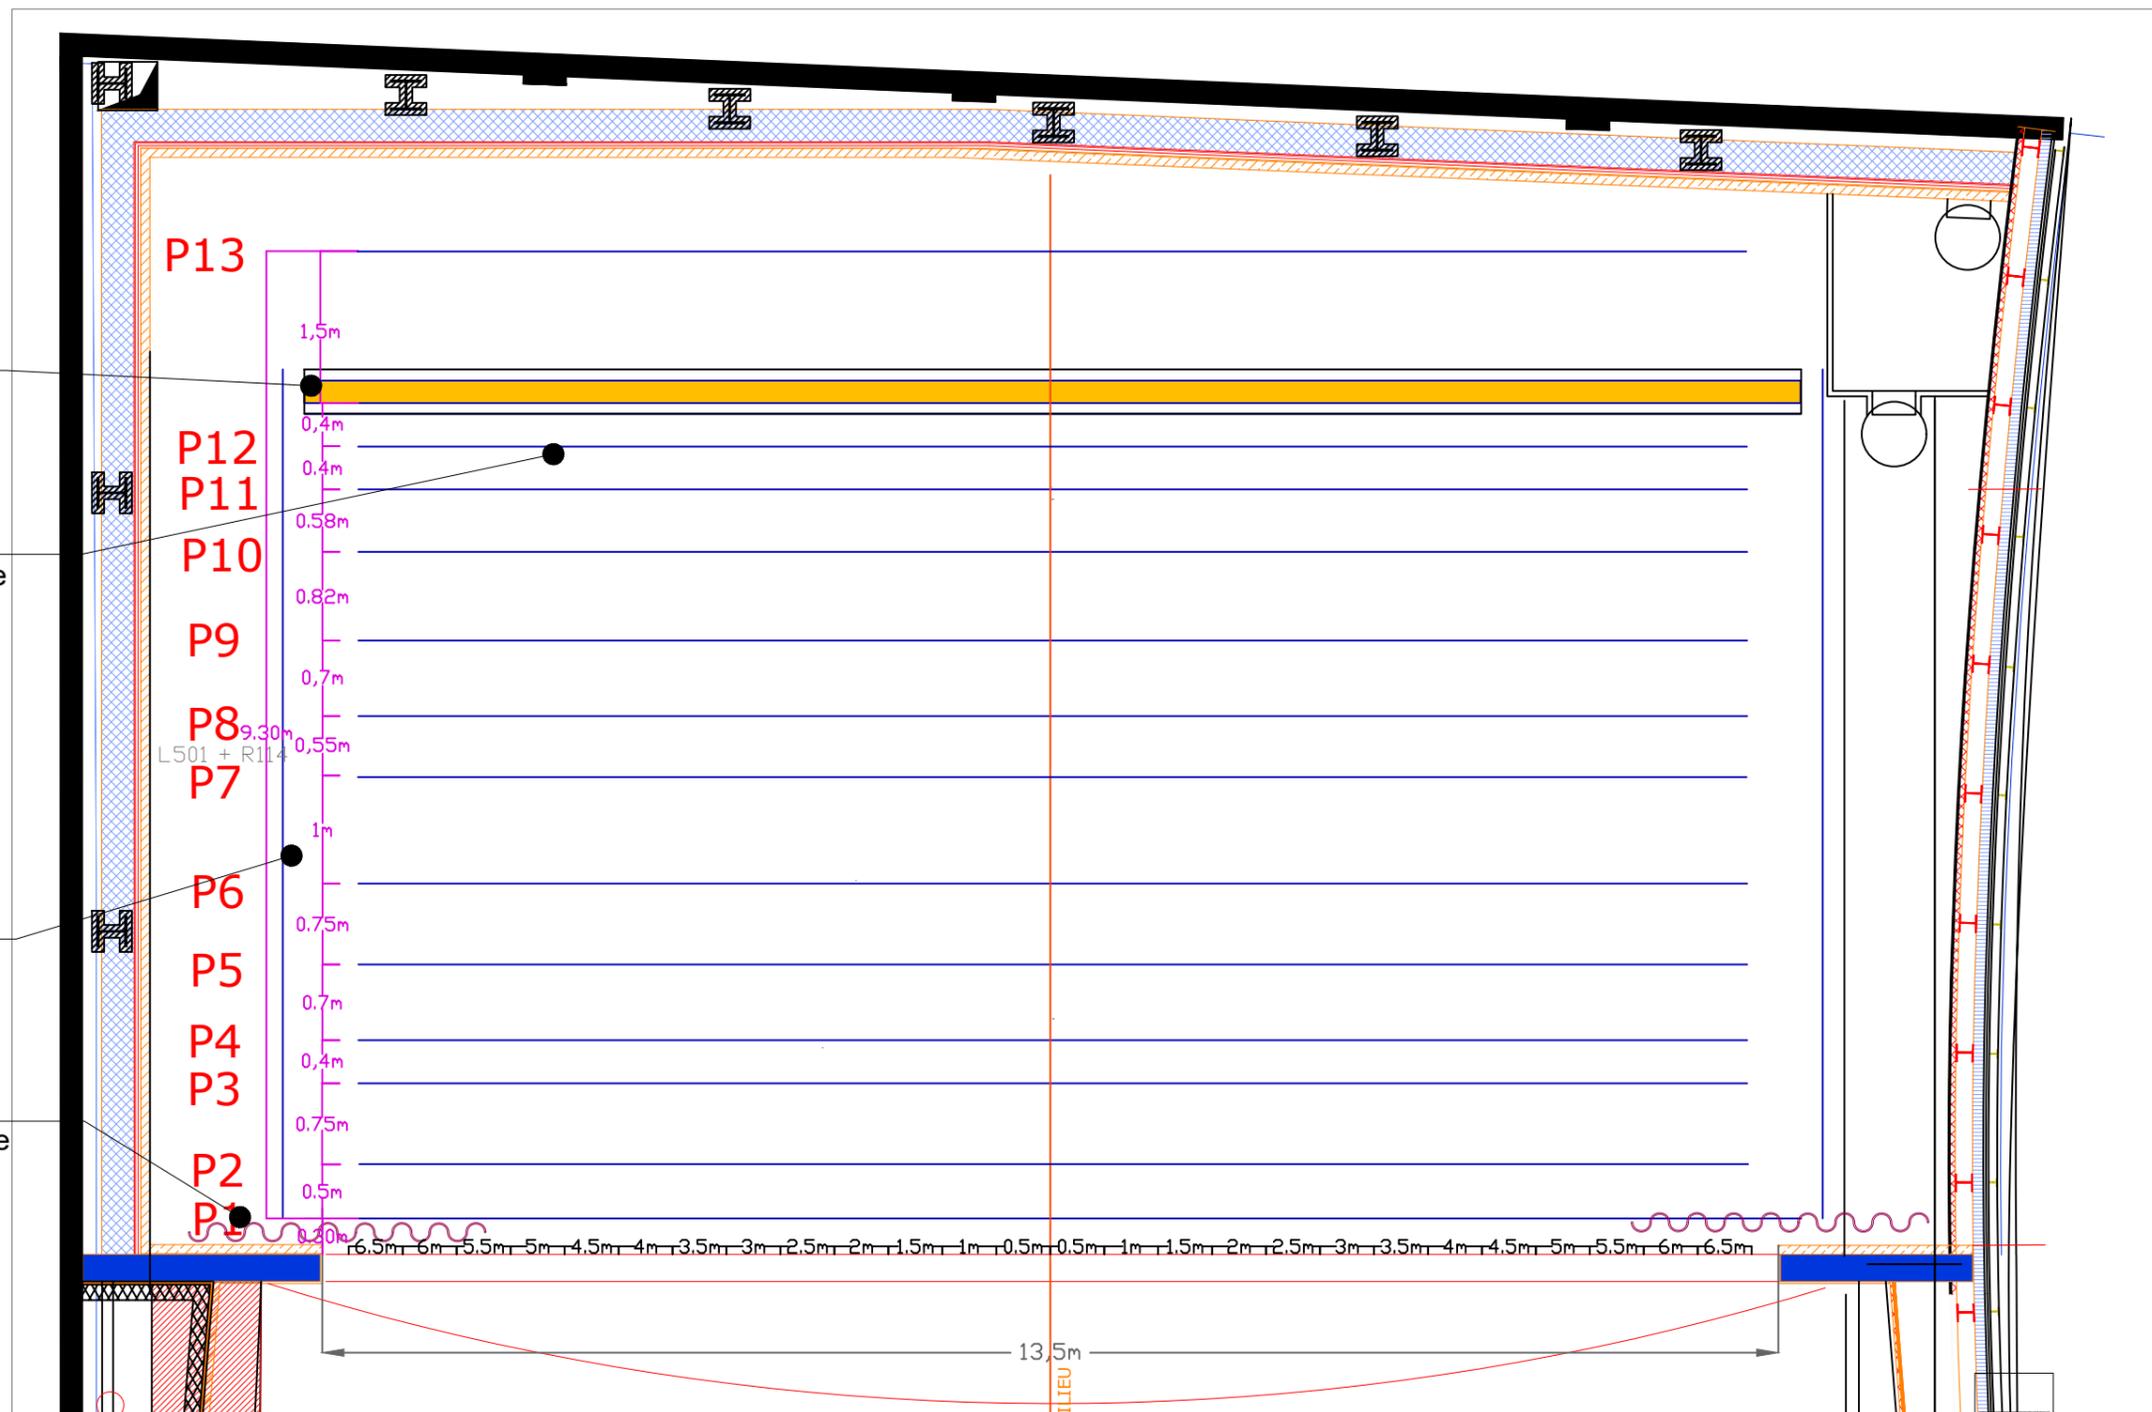

Théâtre municipale le MAC ORLAN Saison 24-25			
---	--	--	--