


Circuit sol  
lointain Jardin  
79 à 84

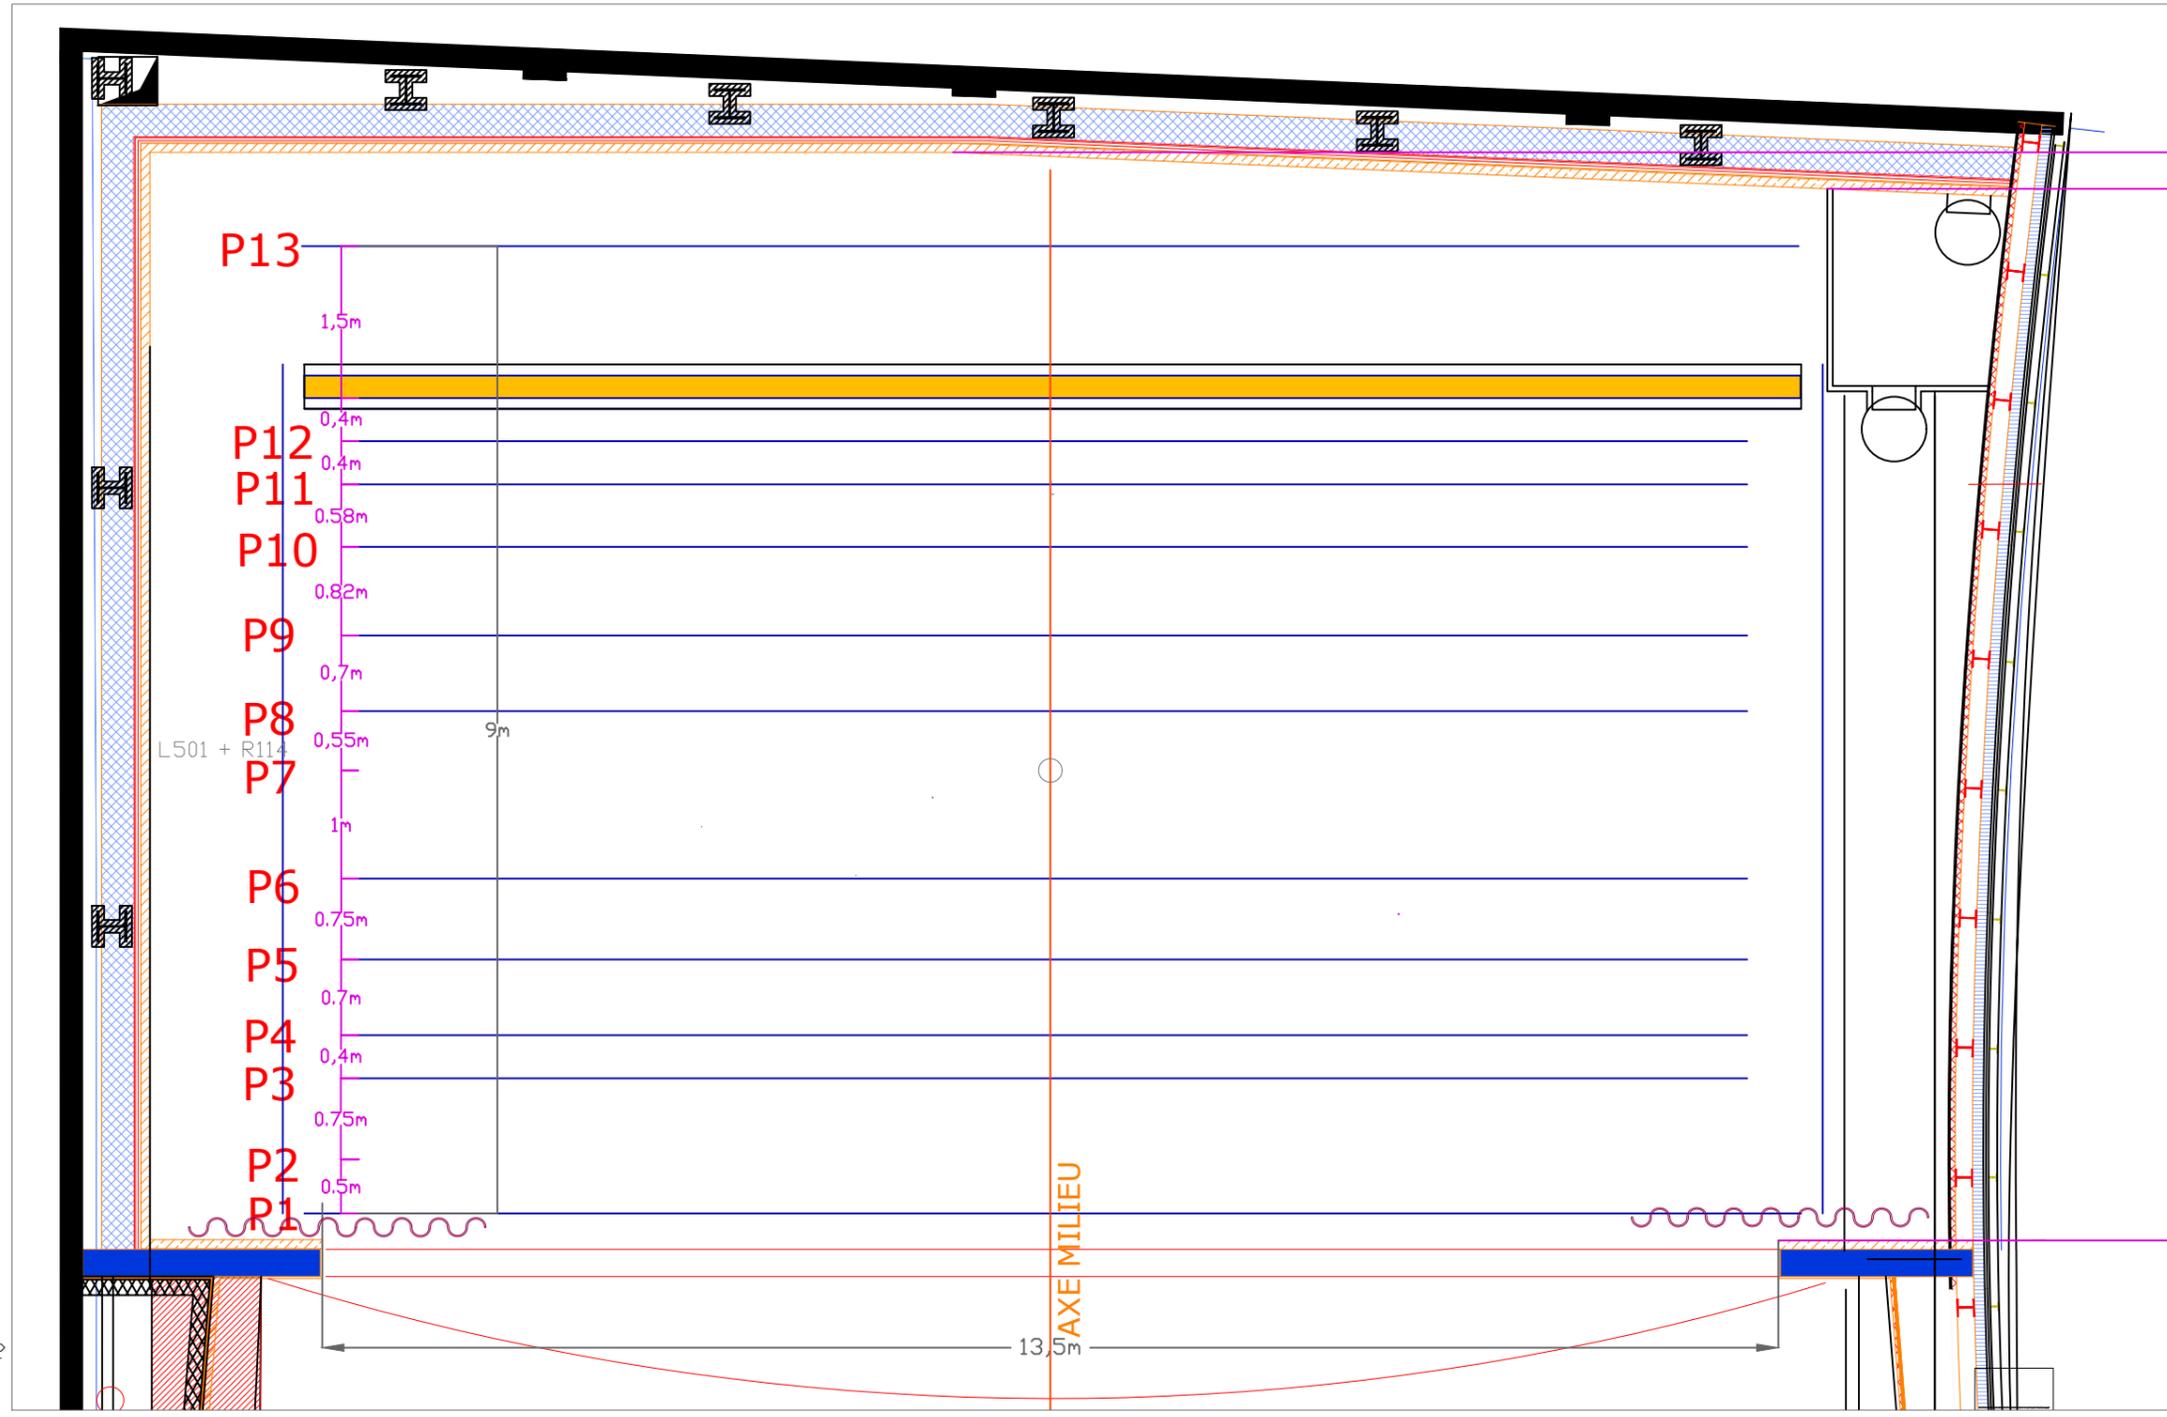

Circuit passerelle  
plateau  
1 à 30 /  
49 à 78

Circuit sol face  
jardin 31 à 36

Circuit sol face  
Cour 37 à 42

Circuit passerelle de face  
43 à 48  
85 à 96

Théâtre municipale le MAC ORLAN Saison 23-24	Distance des perches au manteau		
	Perche 1 : 25cm Perche 2 : 60cm Perche 3 : 155cm Perche 4 : 190cm Perche 5 : 265cm	Perche 6 : 340cm Perche 7 : 440cm Perche 8 : 490cm Perche 9 : 565cm Perche 10 : 640cm	Perche 11 : 700cm Perche 12 : 760cm Ecran : 805cm Perche 13 : 905cm