



Ecran
polichinelle
(inamovible)

P12 :
Perche non utilisable
pr de l'accroche
patience du rideau
de scène (manuel)

Perche
Allemande
Idem à cour

P1 :
Perche non utilisable
pr de l'accroche
Frise et pendlions
Inamovibles
Rideau de scène
électrique
commande en régie
et plateau

PASSERELLE DE
FACE à 8.5m du
cadre de scène

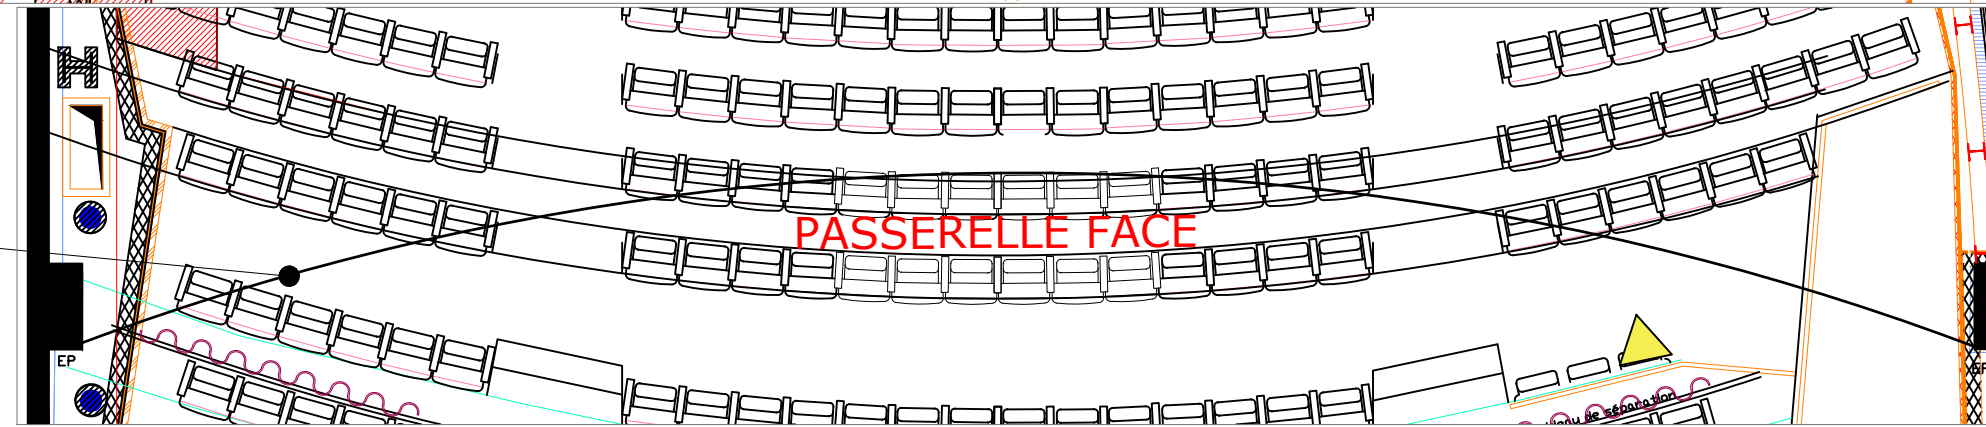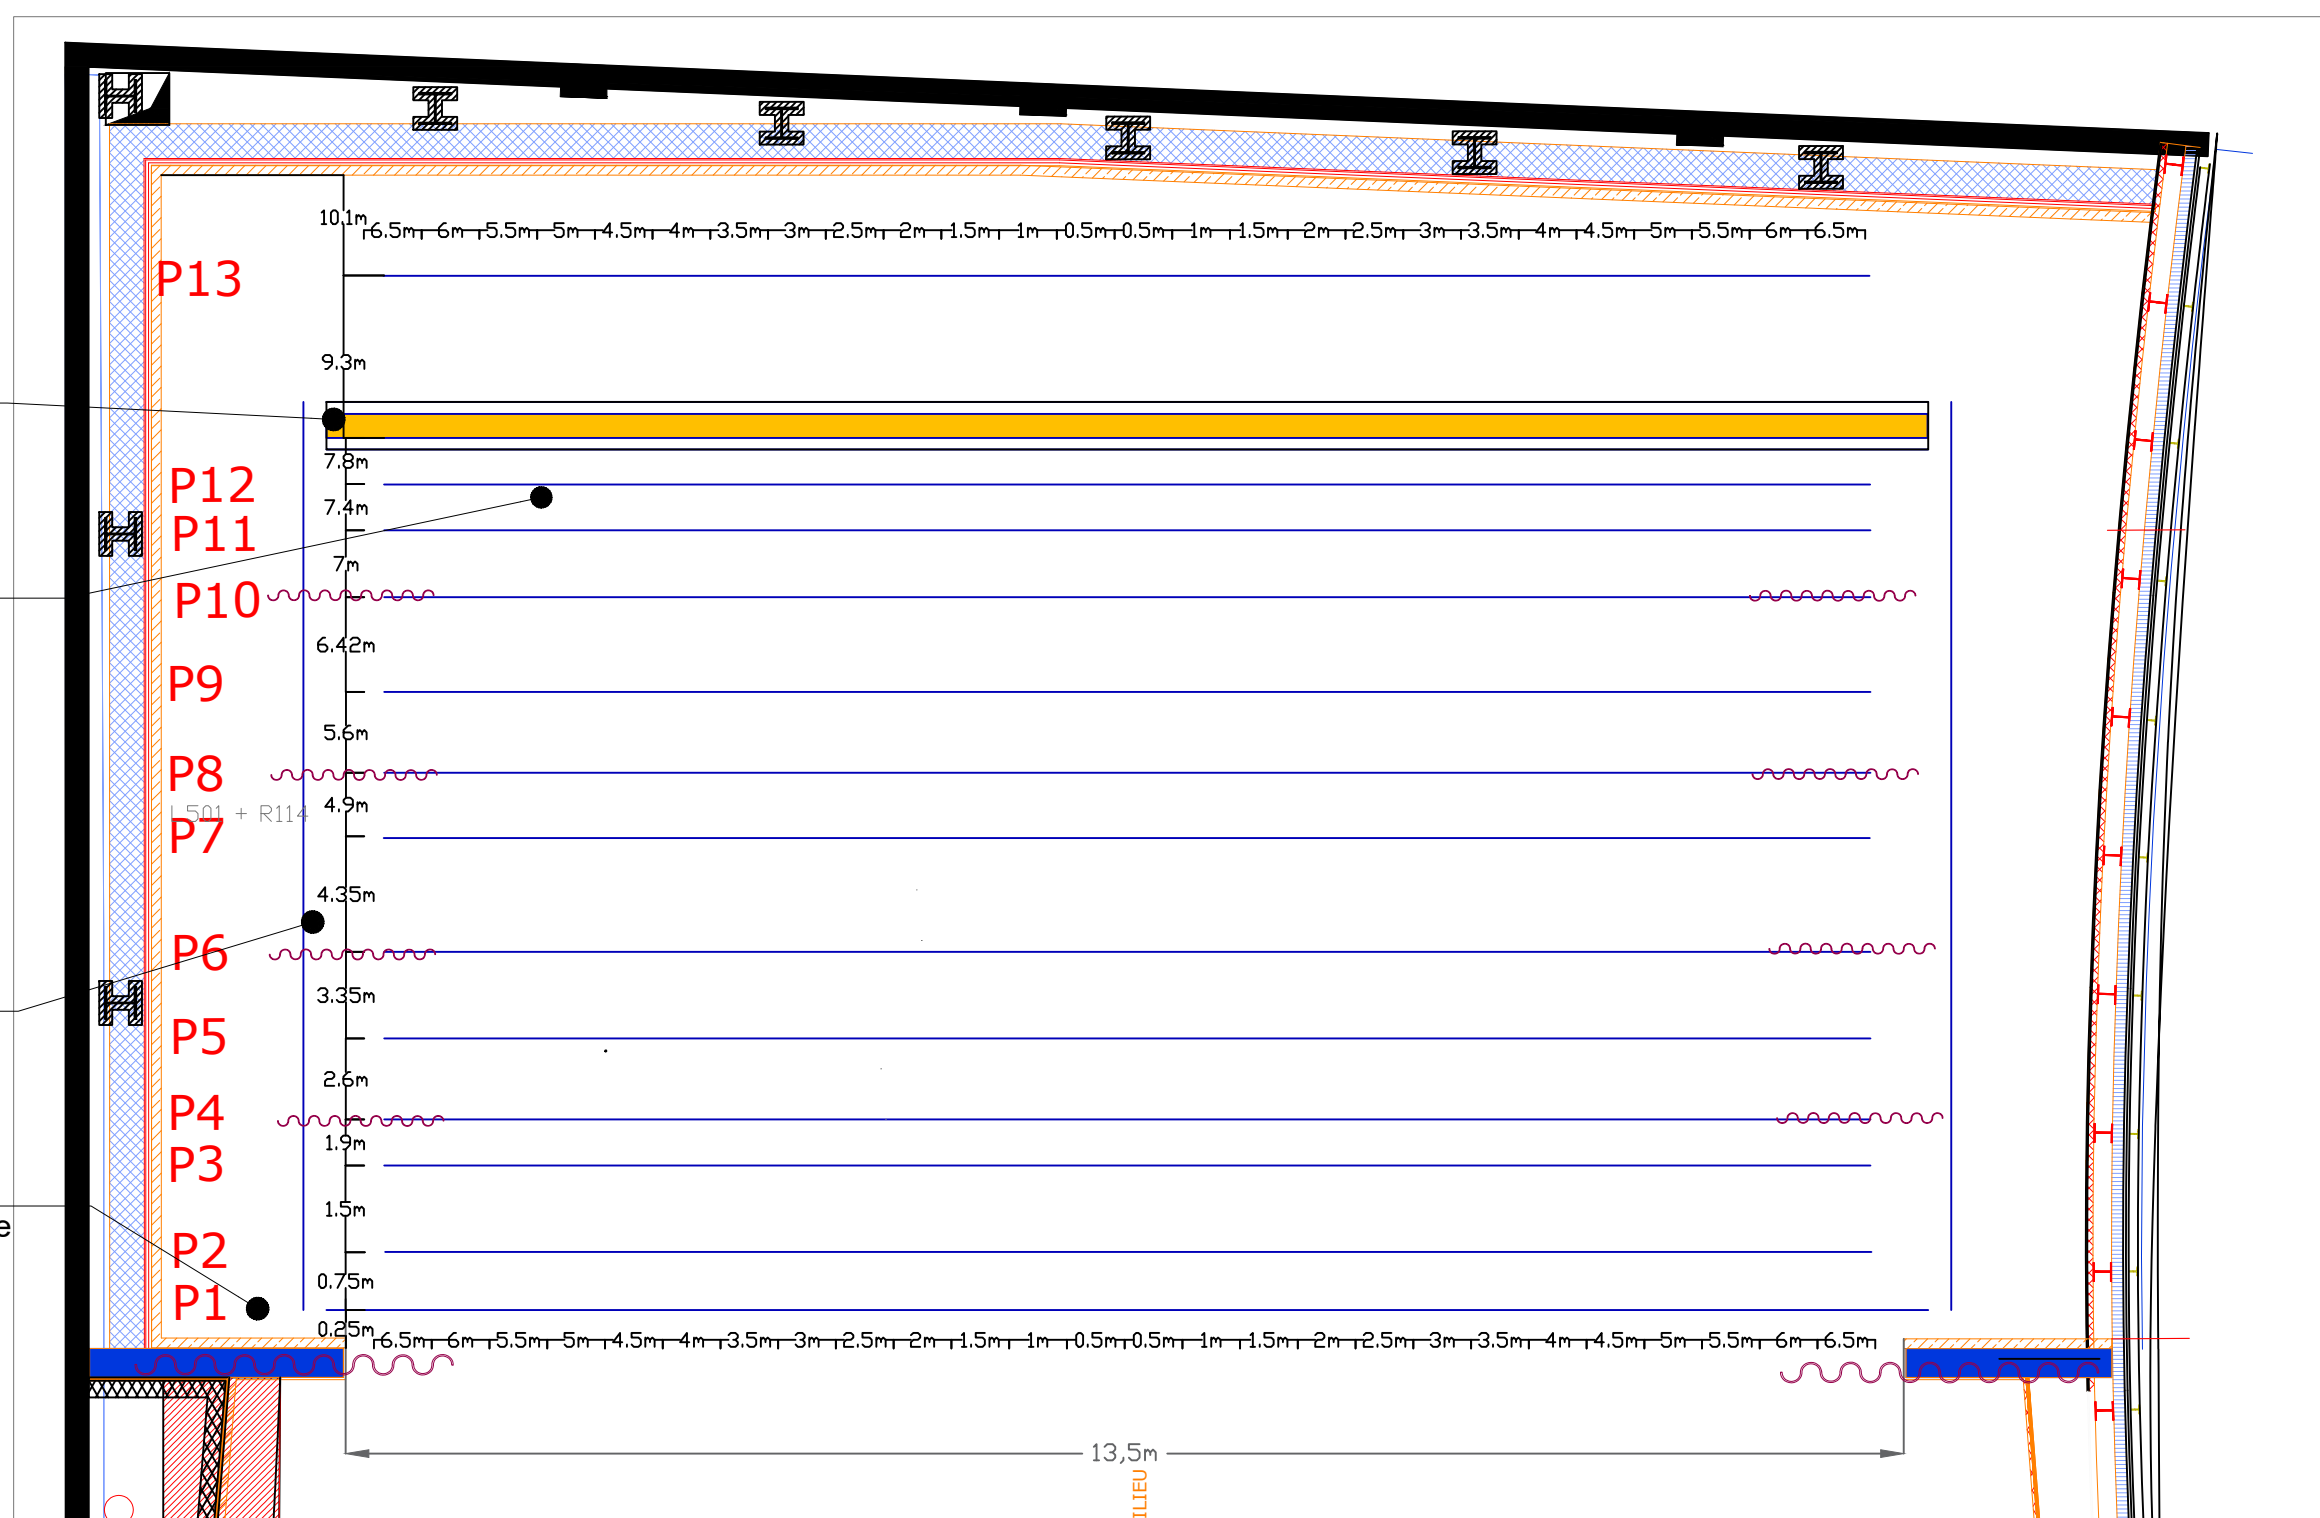

LEGENDE

 PC 1kW (*30)

 PC 2kW *18 329HPC

 PC 2kW *10 309SH

 PC Selecom 650W*5

 PAR 64 hexas *25

 PAR 64 ronds *10

 PAR 56 ronds *2

 série ACL PAR64 *2

 614SX *11

 614S *8

 613S *4

 714SX *10

 MERAK WASH*6

 MISTRAL SPOTS*4

 R2X (wash)*8

 Class Z
(spots)*6

Théâtre
municipale
le MAC ORLAN
Saison 25-26

MAJ le
13.01.2025

PLAN MASSE PLATEAU
Salle de Spectacle